




VIDROS DO ATENDIMENTO
ESCALA: 1/25

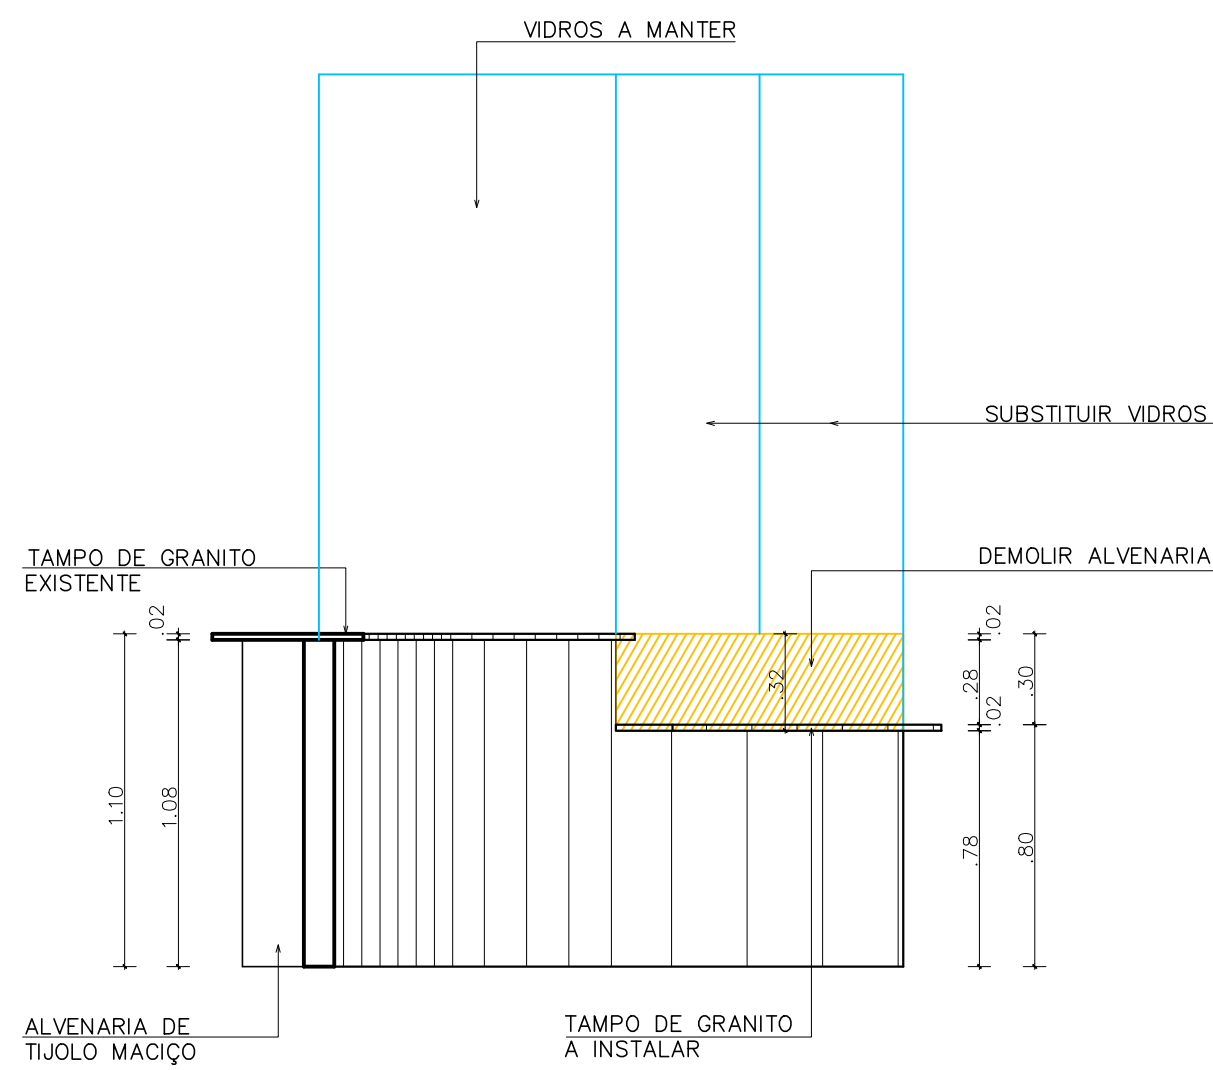


CORTE AB - BALCÃO DE ATENDIMENTO
ESCALA: 1/25

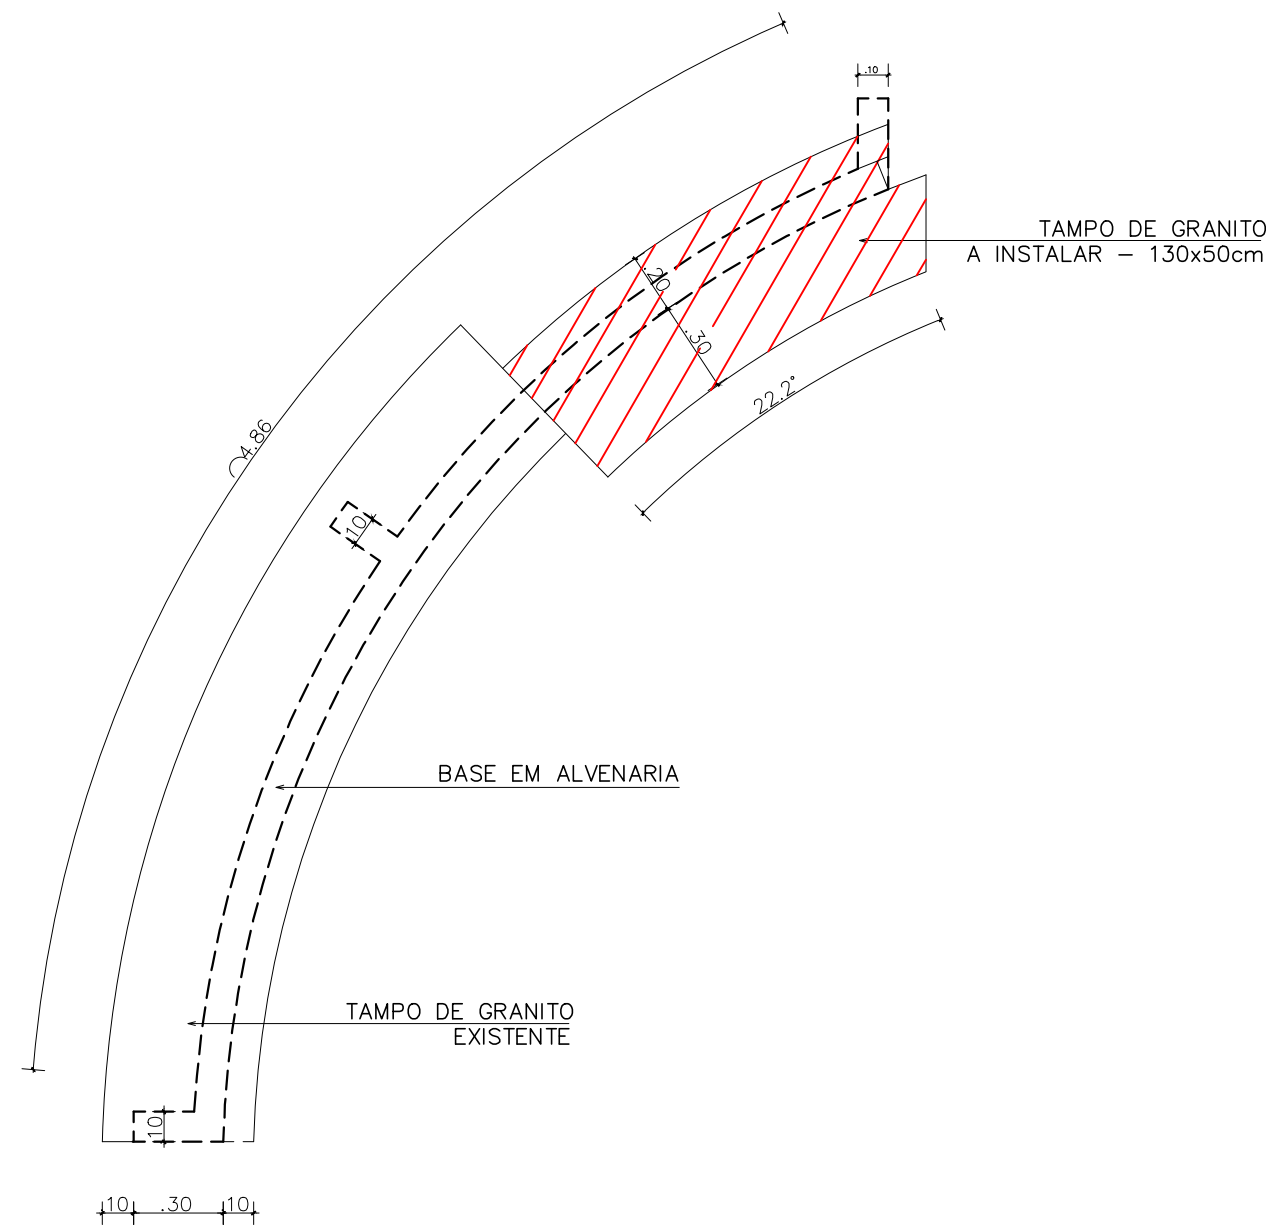


PLANTA BAIXA - BALCÃO DE ATENDIMENTO
ESCALA: 1/25

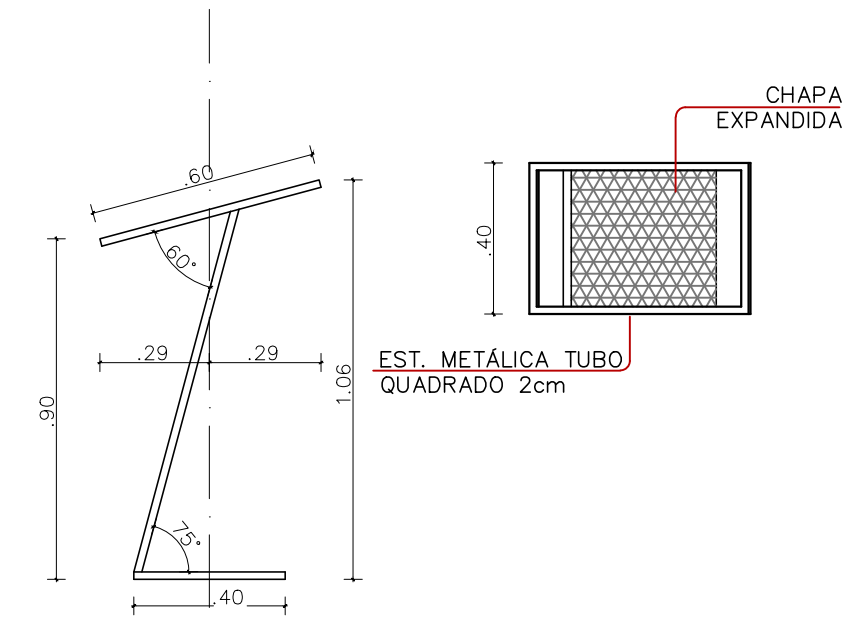

DETALHAMENTO MAPA TÁTIL
ESCALA: 1/20

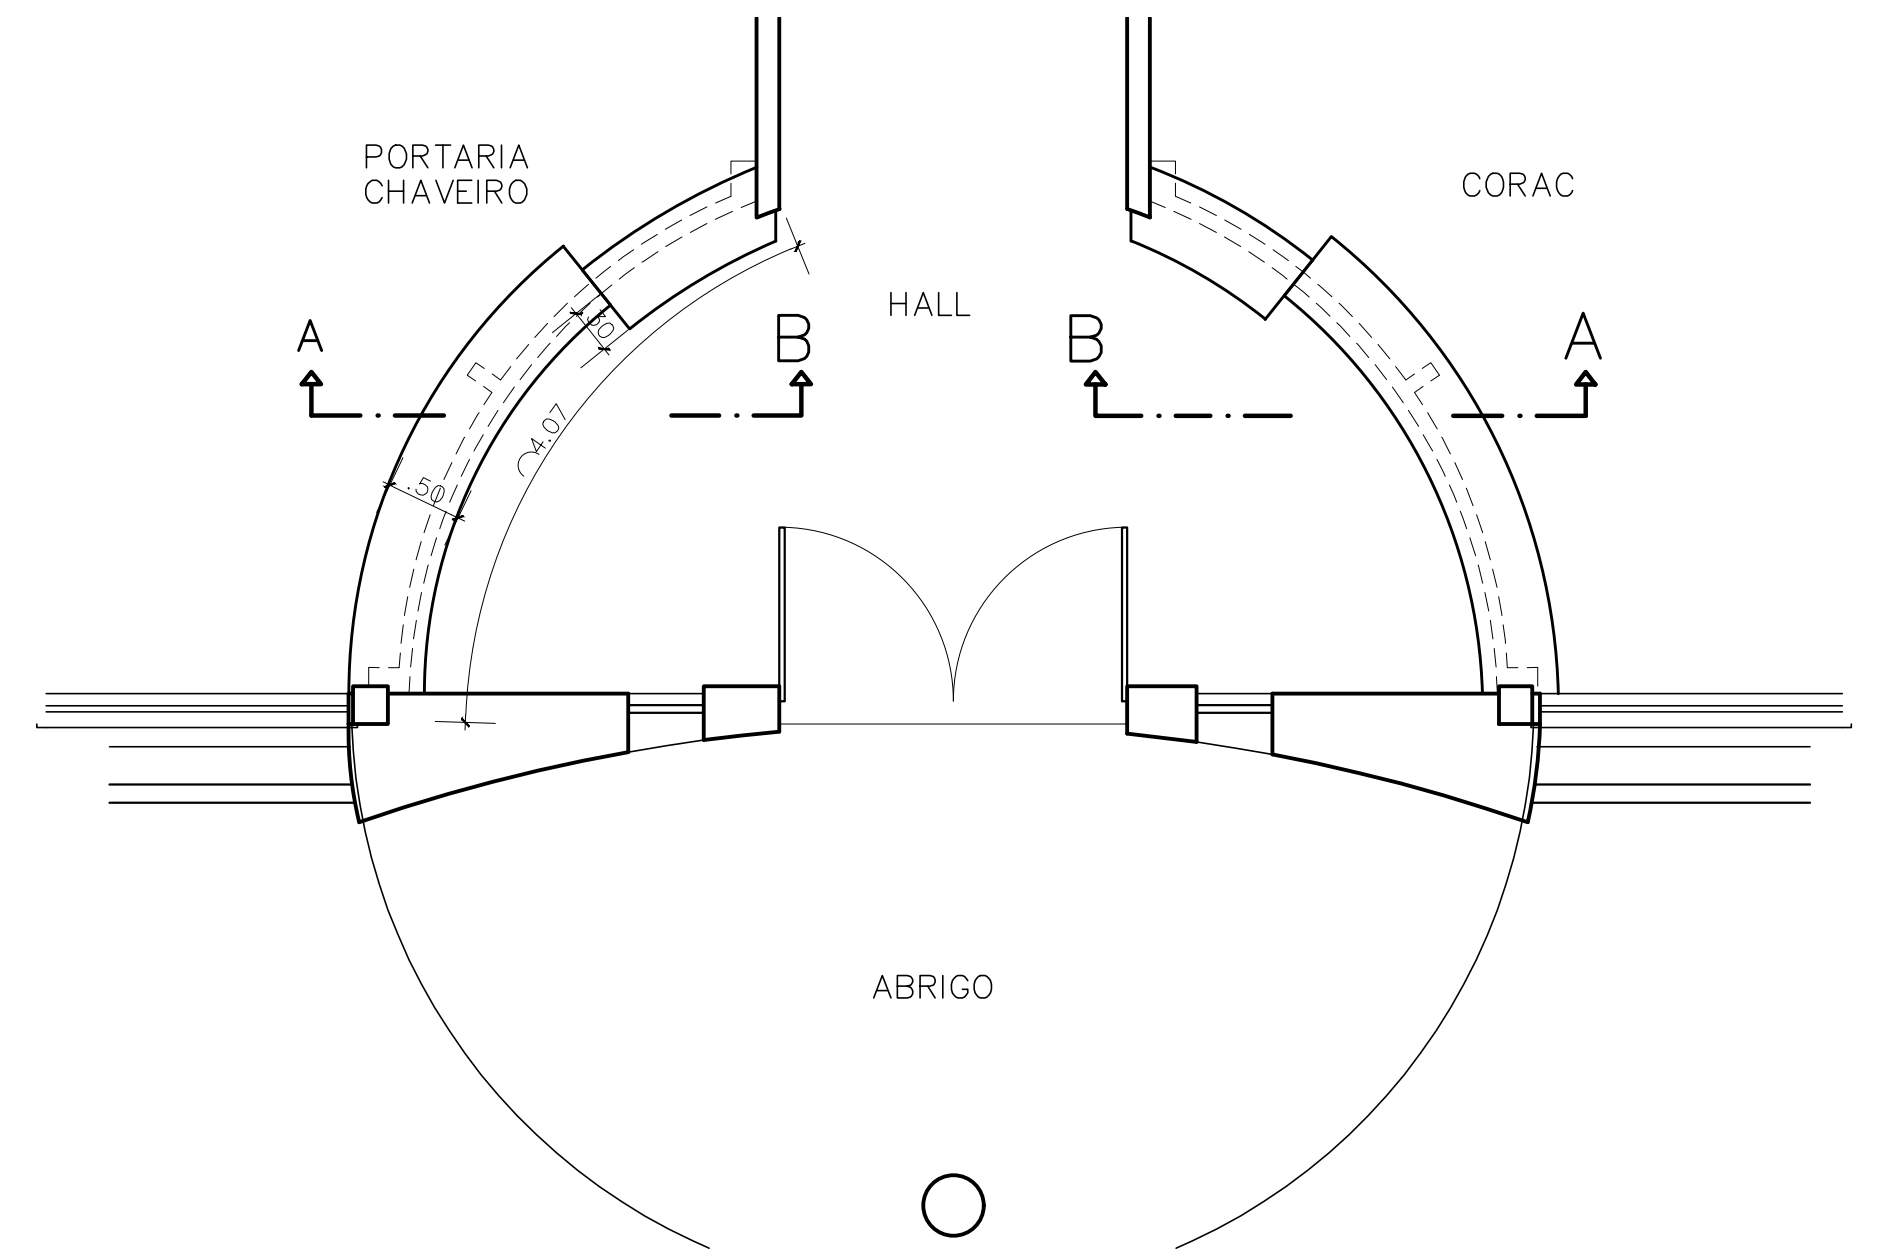

BALCÃO DE ATENDIMENTO
ESCALA: 1/50

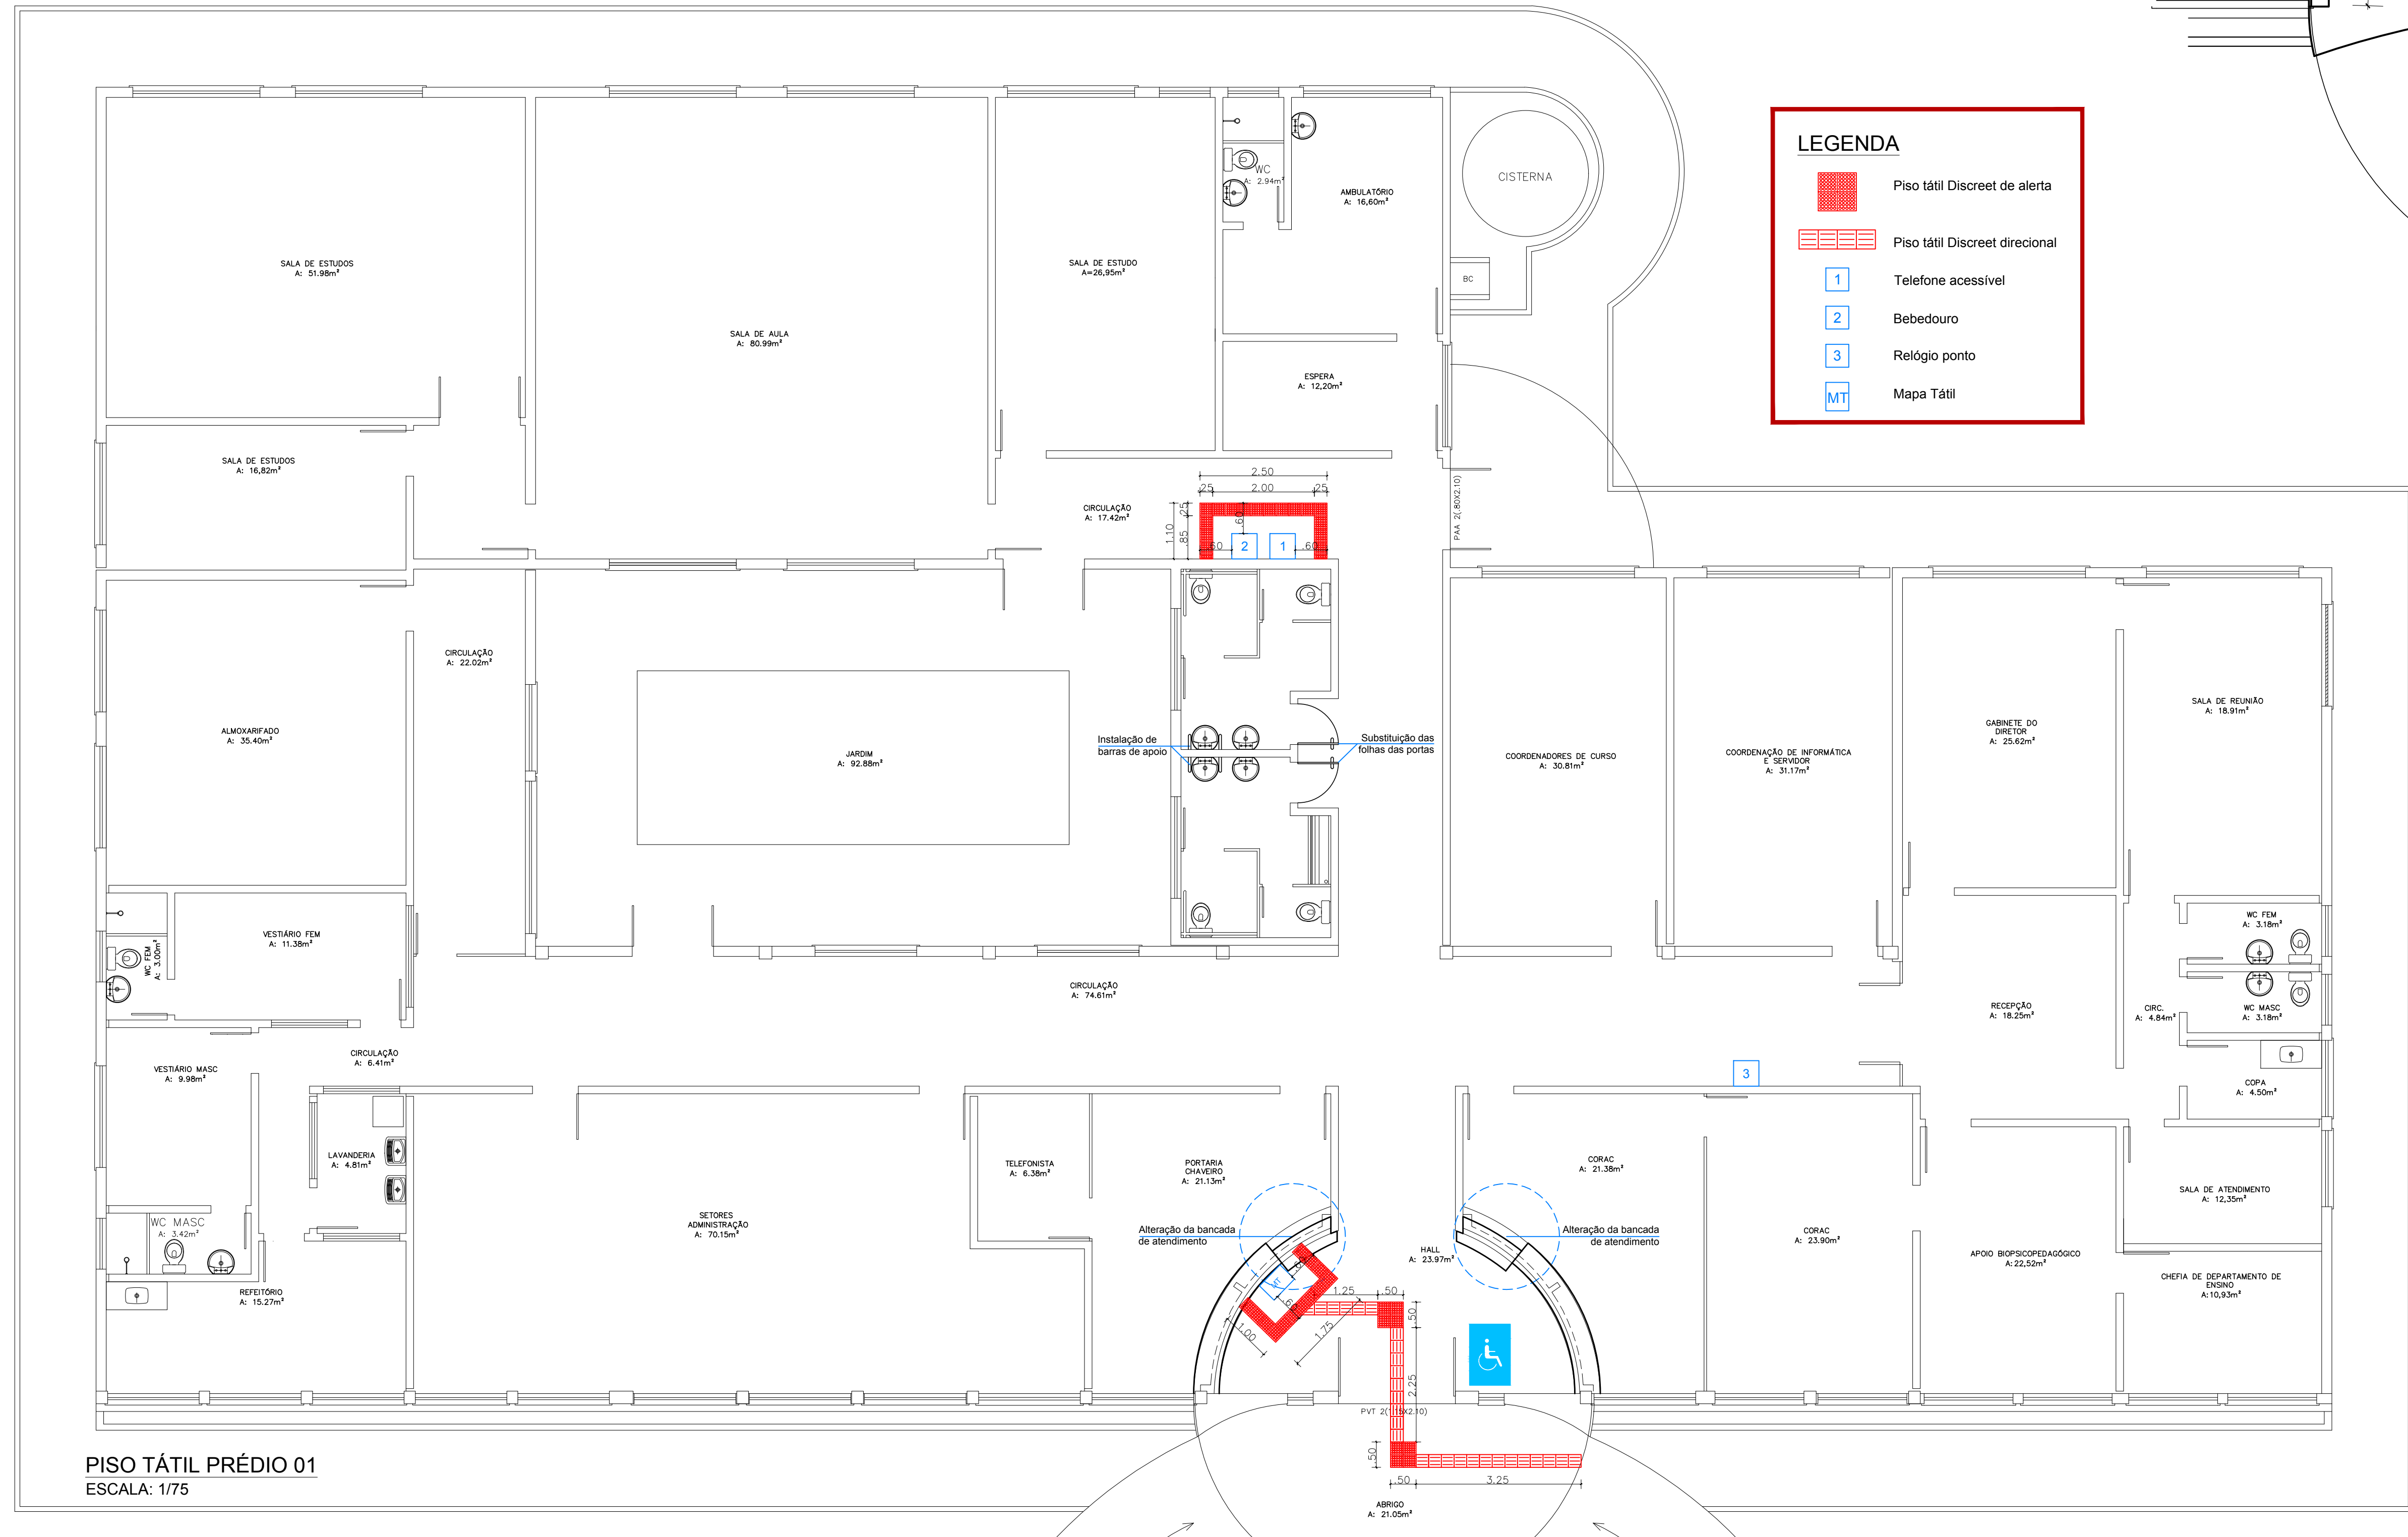

LEGENDA

- Piso tátil Discreet de alerta
- Piso tátil Discreet direcional
- 1 Telefone acessível
- 2 Bebedouro
- 3 Relógio ponto
- MT Mapa Tátil

INSTITUTO FEDERAL
Sul-rio-grandense
Câmpus Passo Fundo

Estrada Perimetral Leste, 150 - Bairro Leste
CEP 98084-440 - Passo Fundo/RS
(54) 3311.2916 - desaj@passofundo.ifrsul.edu.br

RESPONSÁVEL TÉCNICO PROJETO	RESPONSÁVEL TÉCNICO EXECUÇÃO	PROPRIETÁRIO
GUSTAVO CARDOSO BORN Eng. Civil - CREARS 177872		

ADEQUAÇÕES DE ACESSIBILIDADE E PPDI DO CÂMPUS PASSO FUNDO
Estrada Perimetral Leste, 150 - Passo Fundo/RS

PROJETO ARQUITETÔNICO	ÁREA DA OBRA 4.793,30m²
ACESSIBILIDADE PRÉDIO 01 - ADMINISTRATIVO	VISTO
DESENHO GUSTAVO	DATA SET/2017
ESCALA INDICADA	PRANCHAS PAR 09/15