



LEGENDA

- A construir
- A demolir
- Edificações
- Piso tátil de alerta
- Piso tátil direcional
- Corrimão
- Guarda-corpo e corrimão
- Cobertura metálica

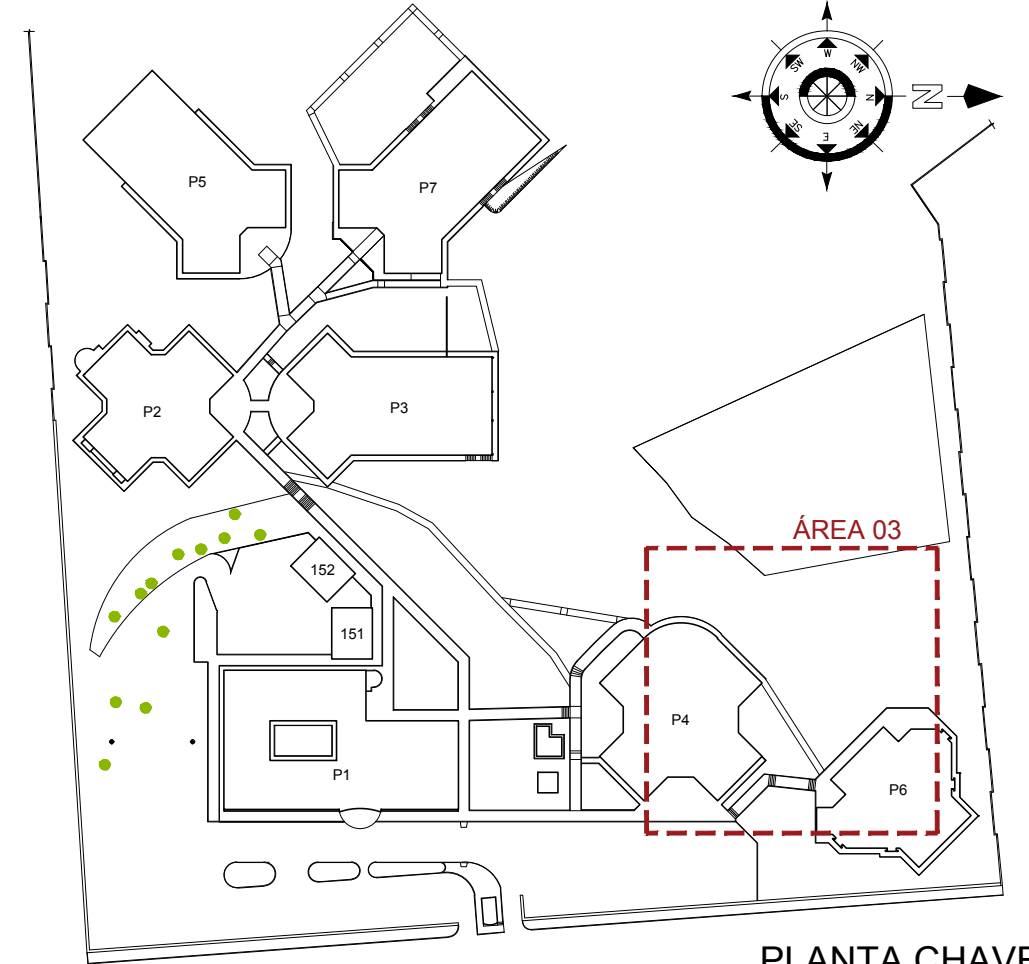



INSTITUTO FEDERAL
Sul-rio-grandense
Câmpus Passo Fundo

RESPONSÁVEL TÉCNICO
PROJETO

RESPONSÁVEL TÉCNICO
EXECUÇÃO

PROPRIETÁRIO

GUSTAVO CARDOSO BORN
Eng. Civil - CREA/RS 177572

ADEQUAÇÕES DE ACESSIBILIDADE E PPCI DO CÂMPUS PASSO FUNDO

Estrada Perimetral Leste, 150 - Passo Fundo/RS

PROJETO ARQUITETÔNICO

ÁREA DA OBRA
4.793,30m²

VISTO

OBRA
CPF 001/2017

ACESSIBILIDADE - ÁREA 03

DESENHO
GUSTAVO

DATA
SET/2017

ESCALA
1/100

PRANCHA
PAR 04/15

Estrada Perimetral Leste, 150 - Bairro Leste
CEP 99064-440 - Passo Fundo/RS
(54) 3311.2916 - deap@passofundo.ifsul.edu.br